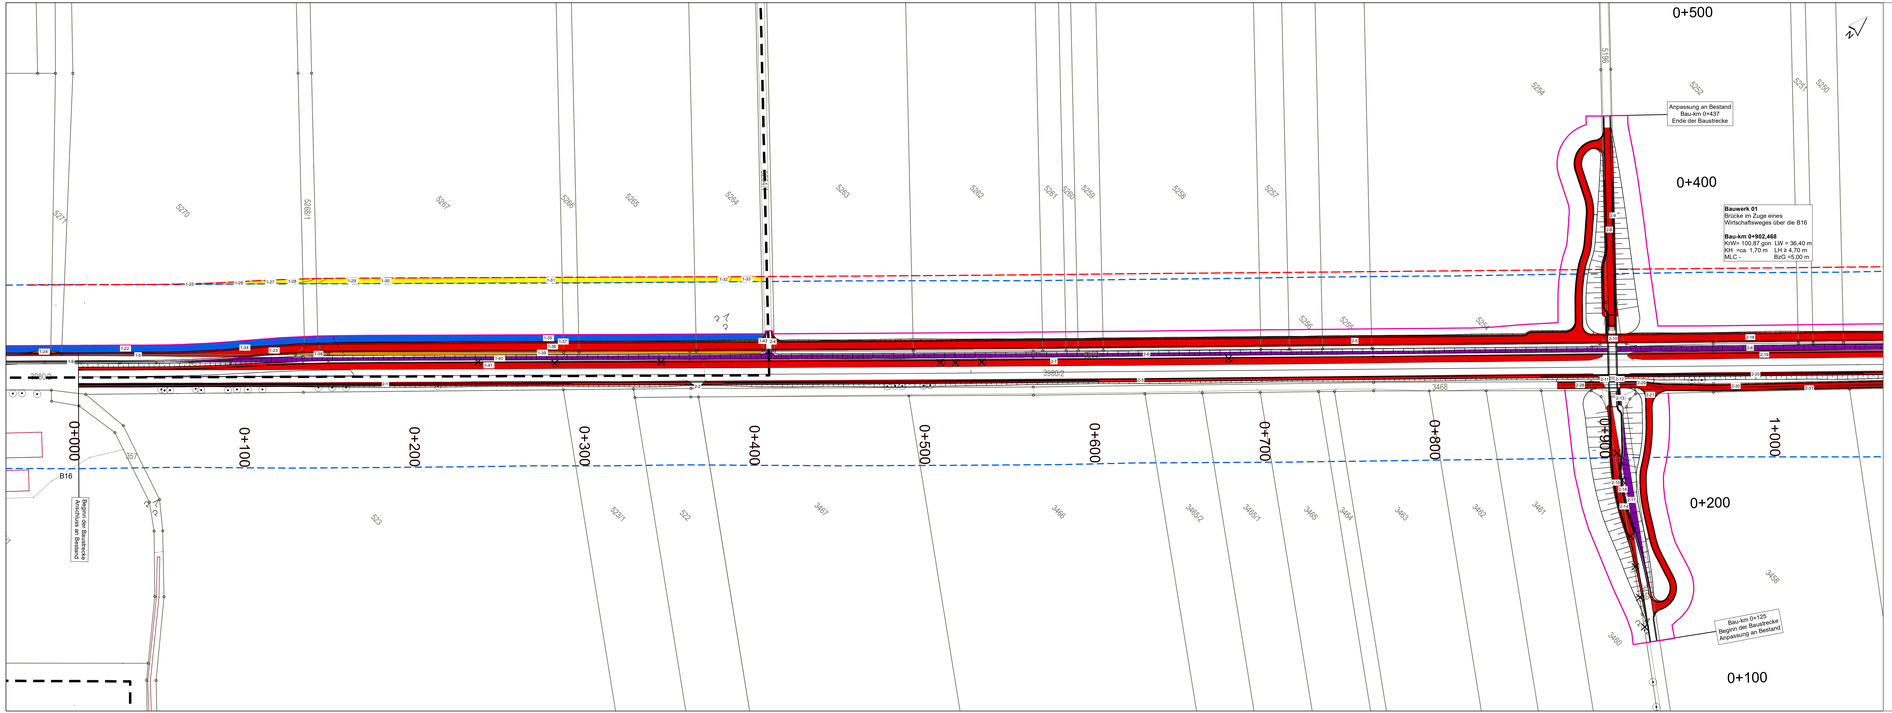

LEGENDE

Beeinträchtigte Flächen:

- dauerhafte Überbauung mit nicht wiederbegrünten Flächen (Faktor 1,0 bei 1 WP oder mehr)
- dauerhafte Überbauung mit wiederbegrünten Flächen (Faktor 0,7 bei 4 bis 10 WP)
- betriebsbedingte Beeinträchtigung (Faktor 0,4 bei 4 WP oder mehr)
- vorübergehende Inanspruchnahme (Faktor 0,4 bei 4 WP oder mehr)

Aufgewertete Flächen:

- Entsiegelung mit Folgenutzung Straßenbegleitgrün
- lfd. Flächennummer (KB_ID_FLAECHE), nur Flächen > 0,0005 ha dargestellt (vgl. "Tabelle zum Nachweis der Ermittlung des Kompensationsbedarfs (KB) für die flächenbezogen bewertbaren Merkmale und Ausprägungen des Schutzguts Arten und Lebensräume nach §7 Abs. 2 Satz 1 BayKompV")
- Nr. des Bezugsraums

Sonstiges

- Bezugsraum
- Beeinträchtigungskorridor der bestehenden Straße (DTV > 5.000 - 50 m)
- zusätzlicher Beeinträchtigungskorridor der ausgebauten Straße (DTV > 5.000 - 50 m)
- Arbeitsstreifen
- Verkehrsplanung
- Einzelbaum zu roden
- Bestand Einzelbaum

1 2 3

Wolfgang Wehrsteiner
Landschaftsarchitekten GmbH
Parkstraße 10 • 85051 Ingolstadt
Tel.: 0841/9 66 99 - 0 • Fax: 0841/9 66 99 - 28
E-Mail: info@wehrsteiner-la.de

WOLFGANG WEINZIERL LANDSCHAFTS-ARCHITEKTEN

bearbeitet:	30.10.2020	Go, Sp	
gezeichnet:	30.10.2020	Go	
geprüft:			
Projekt:	AKG		
Plan:	1_0+000-End-Krumbach B16 LBP-1a1_LBP		

Staatliches Bauamt Krumbach

Nattenhauser Straße 16
86381 Krumbach

Tel.: 08282/9906-0, Fax: 08282/9906-200, E-Mail: poststelle@sbakru.bayern.de

bearbeitet:			
gezeichnet:			
geprüft:			
PSP Nr.:			
Projekt:			

Nr.	Art der Änderung	Datum	Zeichen

FESTSTELLUNGSENTWURF

Straßenbauverwaltung Freistaat Bayern

Staatliches Bauamt Krumbach

Straße / Abschn.-Nr. / Station: B16 / 1380 / 0,675 - 2,375

PROJIS-Nr.:

Unterlage / Blatt-Nr.: 9.4.2 / 2

Bilanzierungsplan

Teil 2,
Bau-km 0+000 - 1+030

Maßstab: 1 : 1.000

B 16 Günzburg - Donauwörth

Dreistreifiger Ausbau Peterswörth

Bau-km 0+000 bis Bau-km 1+700

aufgestellt:
Staatliches Bauamt Krumbach

Wehrleiter, Ltd. Baudirektor
Krumbach, den 21.12.2020

Höhenbezugssystem: DE_DHHN12_NOH

Geobasisdaten © Bayerische Vermessungsverwaltung