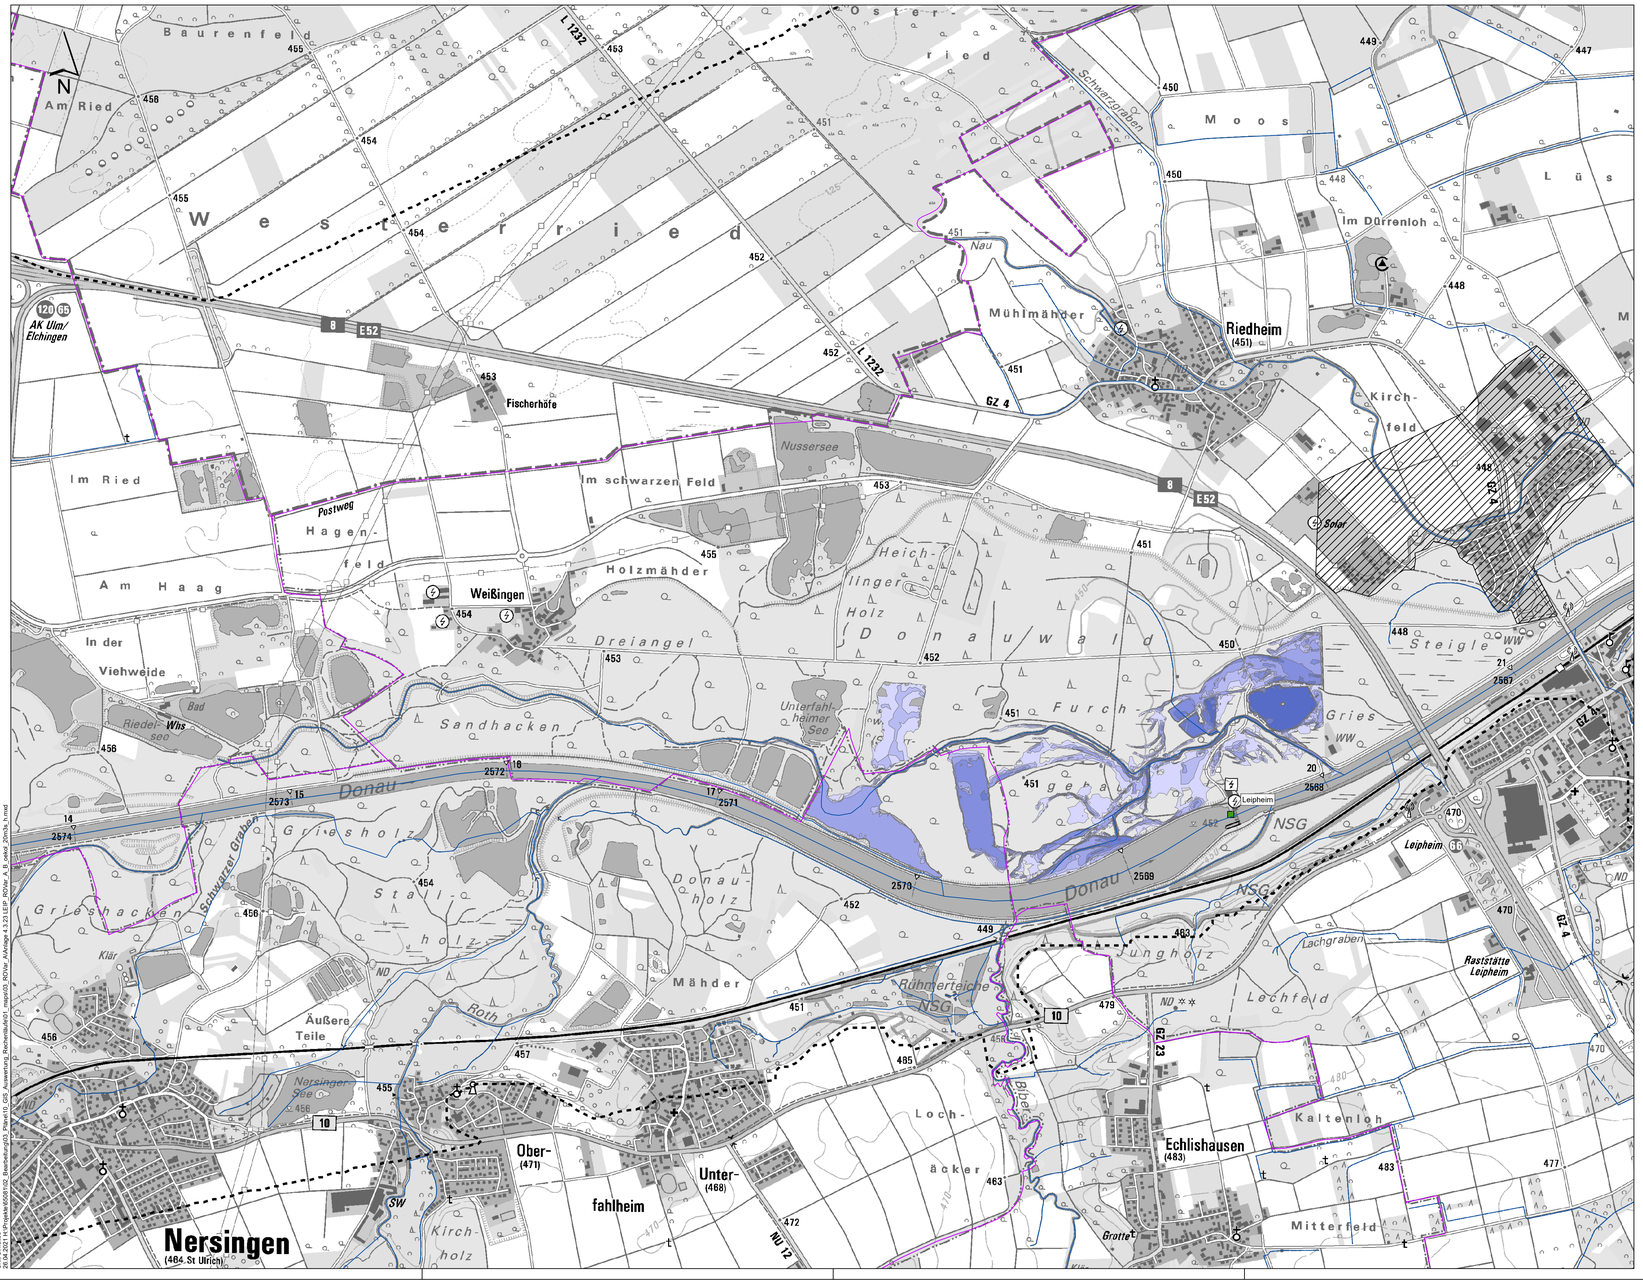
Nersingen
(464, St Ulrich)
Ober-
(471)
fahlheim
Unter-
(468)
Echlishausen
(483)
Riedheim
(451)
Leipheim
Weißingen
Fischerhöfe
AK Ulm/
Elchingen
Donau
Nau
Roth
Schwarzer Graben
Nussersee
Nersinger
See
Unterfahl-
heimer
See
Rühmerteiche
Lachgraben
Bibertgraben
Raststätte
Leipheim
Grotte
Bad
Riedel-
see
Wiss
Klär
Schwarzgraben
Postweg
Baurenfeld
Am Ried
Westerried
Osterried
Moos
Lüs
Im Dürrenloh
Mühlmähder
Kirch-
feld
Im Ried
Im schwarzen Feld
Hagen-
feld
Am Haag
In der
Viehweide
Holzmähder
Heich-
linger
Holz
Donauwald
Dreiangel
Sandhacken
Furch-
gehau
Gries
Steigle
Griesholz
Griesshacken
Stall-
holz
Donau-
holz
Mähder
Äußere
Teile
Junghölz
Lochfeld
Kaltenloch
Loch-
äcker
Mitterfeld
Kirch-
holz
NSG
ND
SW
WW
E52
8
10
GZ 4
GZ 23
NU 12
L 1232
B 28
Leipheim
Gew I
Donau
Iller- bis Lechmündung
Legende
Maximale Fließtiefe [m]
0.00 - 0.25
0.25 - 0.50
0.50 - 1.00
1.00 - 1.50
1.50 - 2.00
2.00 - 2.50
2.50 - 3.00
3.00 - 4.00
4.00 - 5.00
5.00 - 6.00
> 6.00
Dieses Gebiet ist im Bezugszustand durch eine (derzeit noch nicht vorhandene) Grundschutz-Maßnahme bis zu einem HQ100 einschließlich Klimafaktor geschützt
Gemeindegrenzen
Umgrenzung 2d-Modell
Staustufen
Blattschnittübersicht: 1: 500:000
Wasserwirtschaftsamt
Donauwörth
Nachdruck oder Vervielfältigung, auch auszugsweise, nur mit genehmigung des Herausgebers.
Geobasisdaten © Bayerische Vermessungsverwaltung 2010
Vorhaben: Hochwasserschutz Aktionsprogramm Schwäbische Donau
Rückhalte-Projekt
Vorhabensträger: Freistaat Bayern vertreten durch das Wasserwirtschaftsamt Donauwörth
Förgstraße 23, 86609 Donauwörth, Tel. 0906/7009-0, Fax 0906/7009-136
Landkreis: Neu-Ulm, Günzburg, Dillingen, Donau-Ries
Gemeinde: -
Kennzeichen: G1h7731390001
Rückhalteraum Leipheim
Hydraulik
Raumordnungsvariante A/B
maximale Fließtiefen
ökologische Flutung 20 m³/s
Anlage: 4.3.23
Plan-Nr.: 65081-133
Maßstab: 1: 10.000
Datum, Name:
entw. Oktober 2018, von Gosen
gez. Februar 2019, von Gosen
gepr. April 2021, Spannring
gepr.
Erbauftragnehmer: SKI SIMULTEC
Vorhabensträger:
26.04.2021 Datum
Unterschrift
Datum
Dr.-Ing. Andreas Rimböck, Ltd. Baudirektor
SKI, Simultec
26.04.2021 H:\Projekte\65081\bg_Bearbeitung\03_Plaene\10_GIS_Auswertung_Rechenstufen\01_mapinfo\03_RiOVar_AA\Anlage 4.3 2-01 LEIP_RiOVar_A_B_gekalt_20m3s_1.mxd