
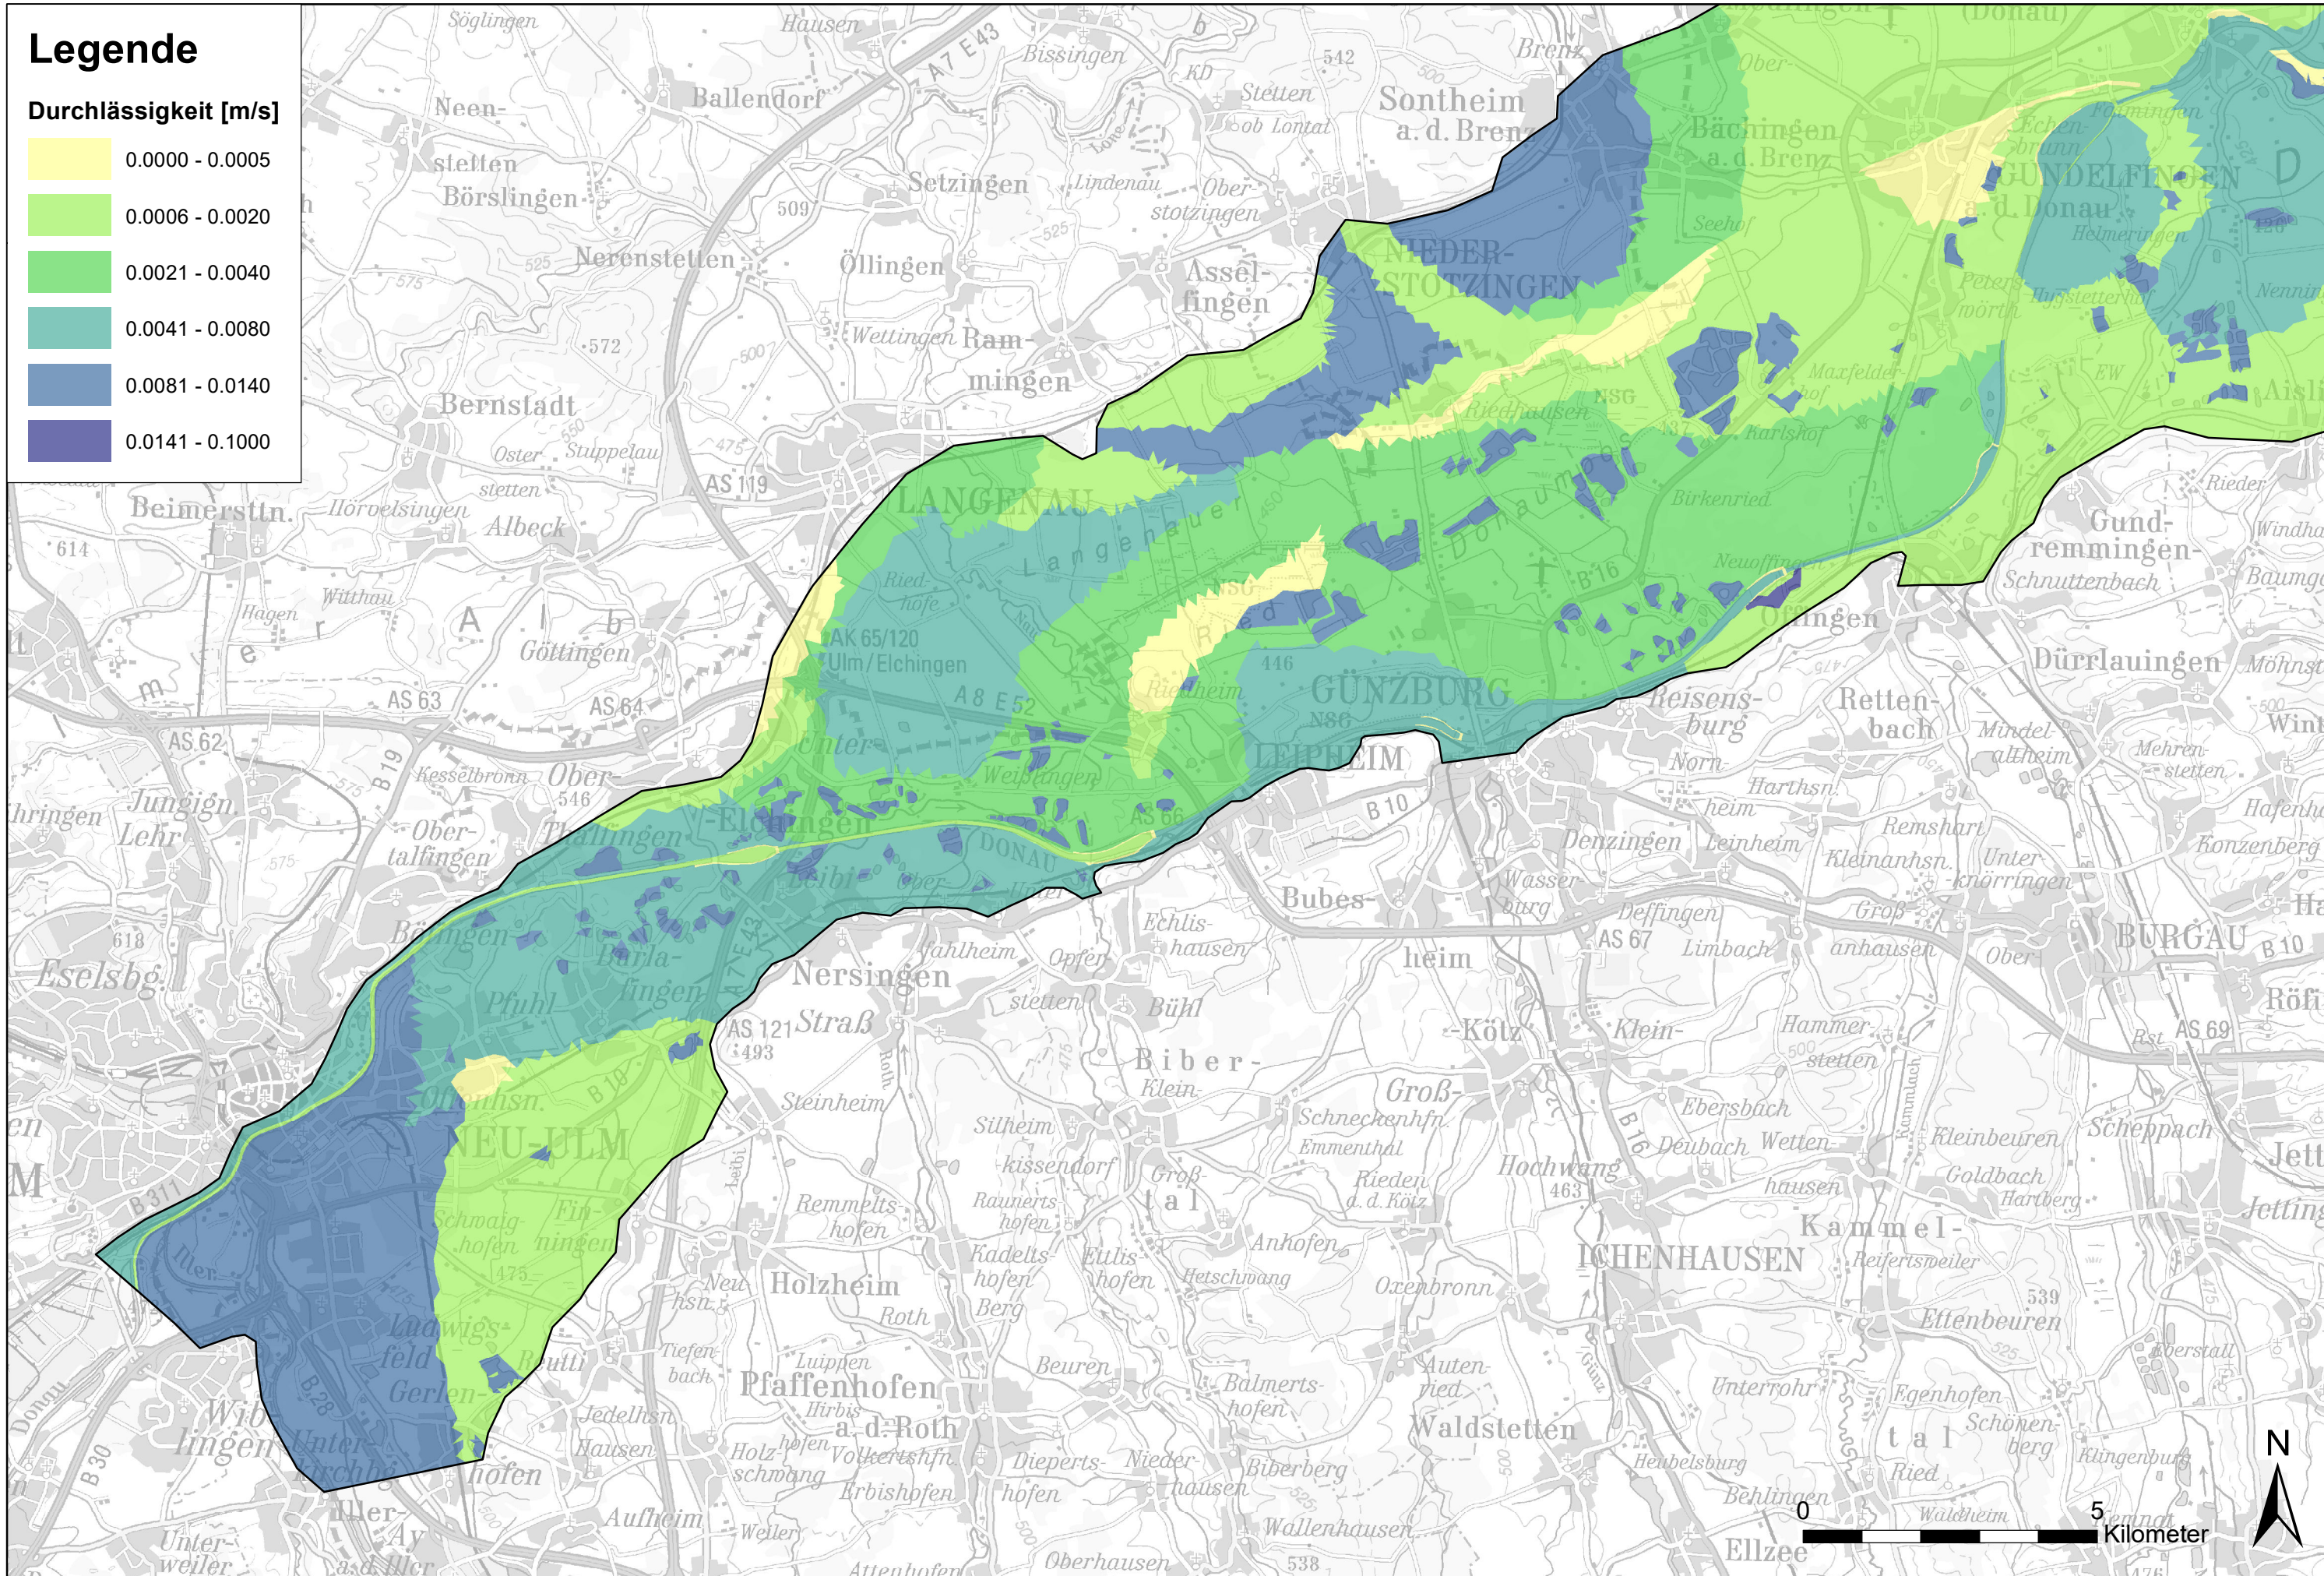


Legende




Durchlässigkeit [m/s]

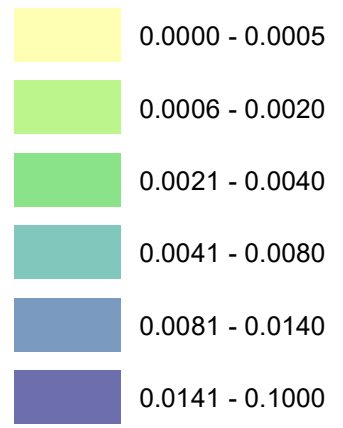

Entwurfsverfasser: 	Vorhabensträger: Freistaat Bayern Wasserwirtschaftsamt Donauwörth 	Hochwasserschutz Aktionsprogramm Schwäbische Donau Rückhalte-Projekt	kf-Werte des Modells Maßstab: 1:100'000	Anlage: 5.2.2 Plan-Nr.: 1
------------------------	---	--	---	------------------------------------

Legende



Durchlässigkeit [m/s]

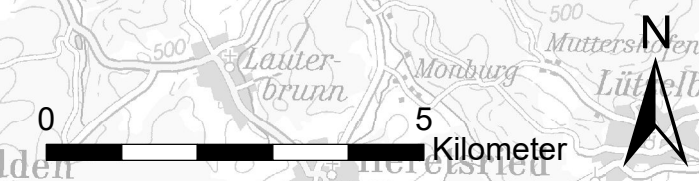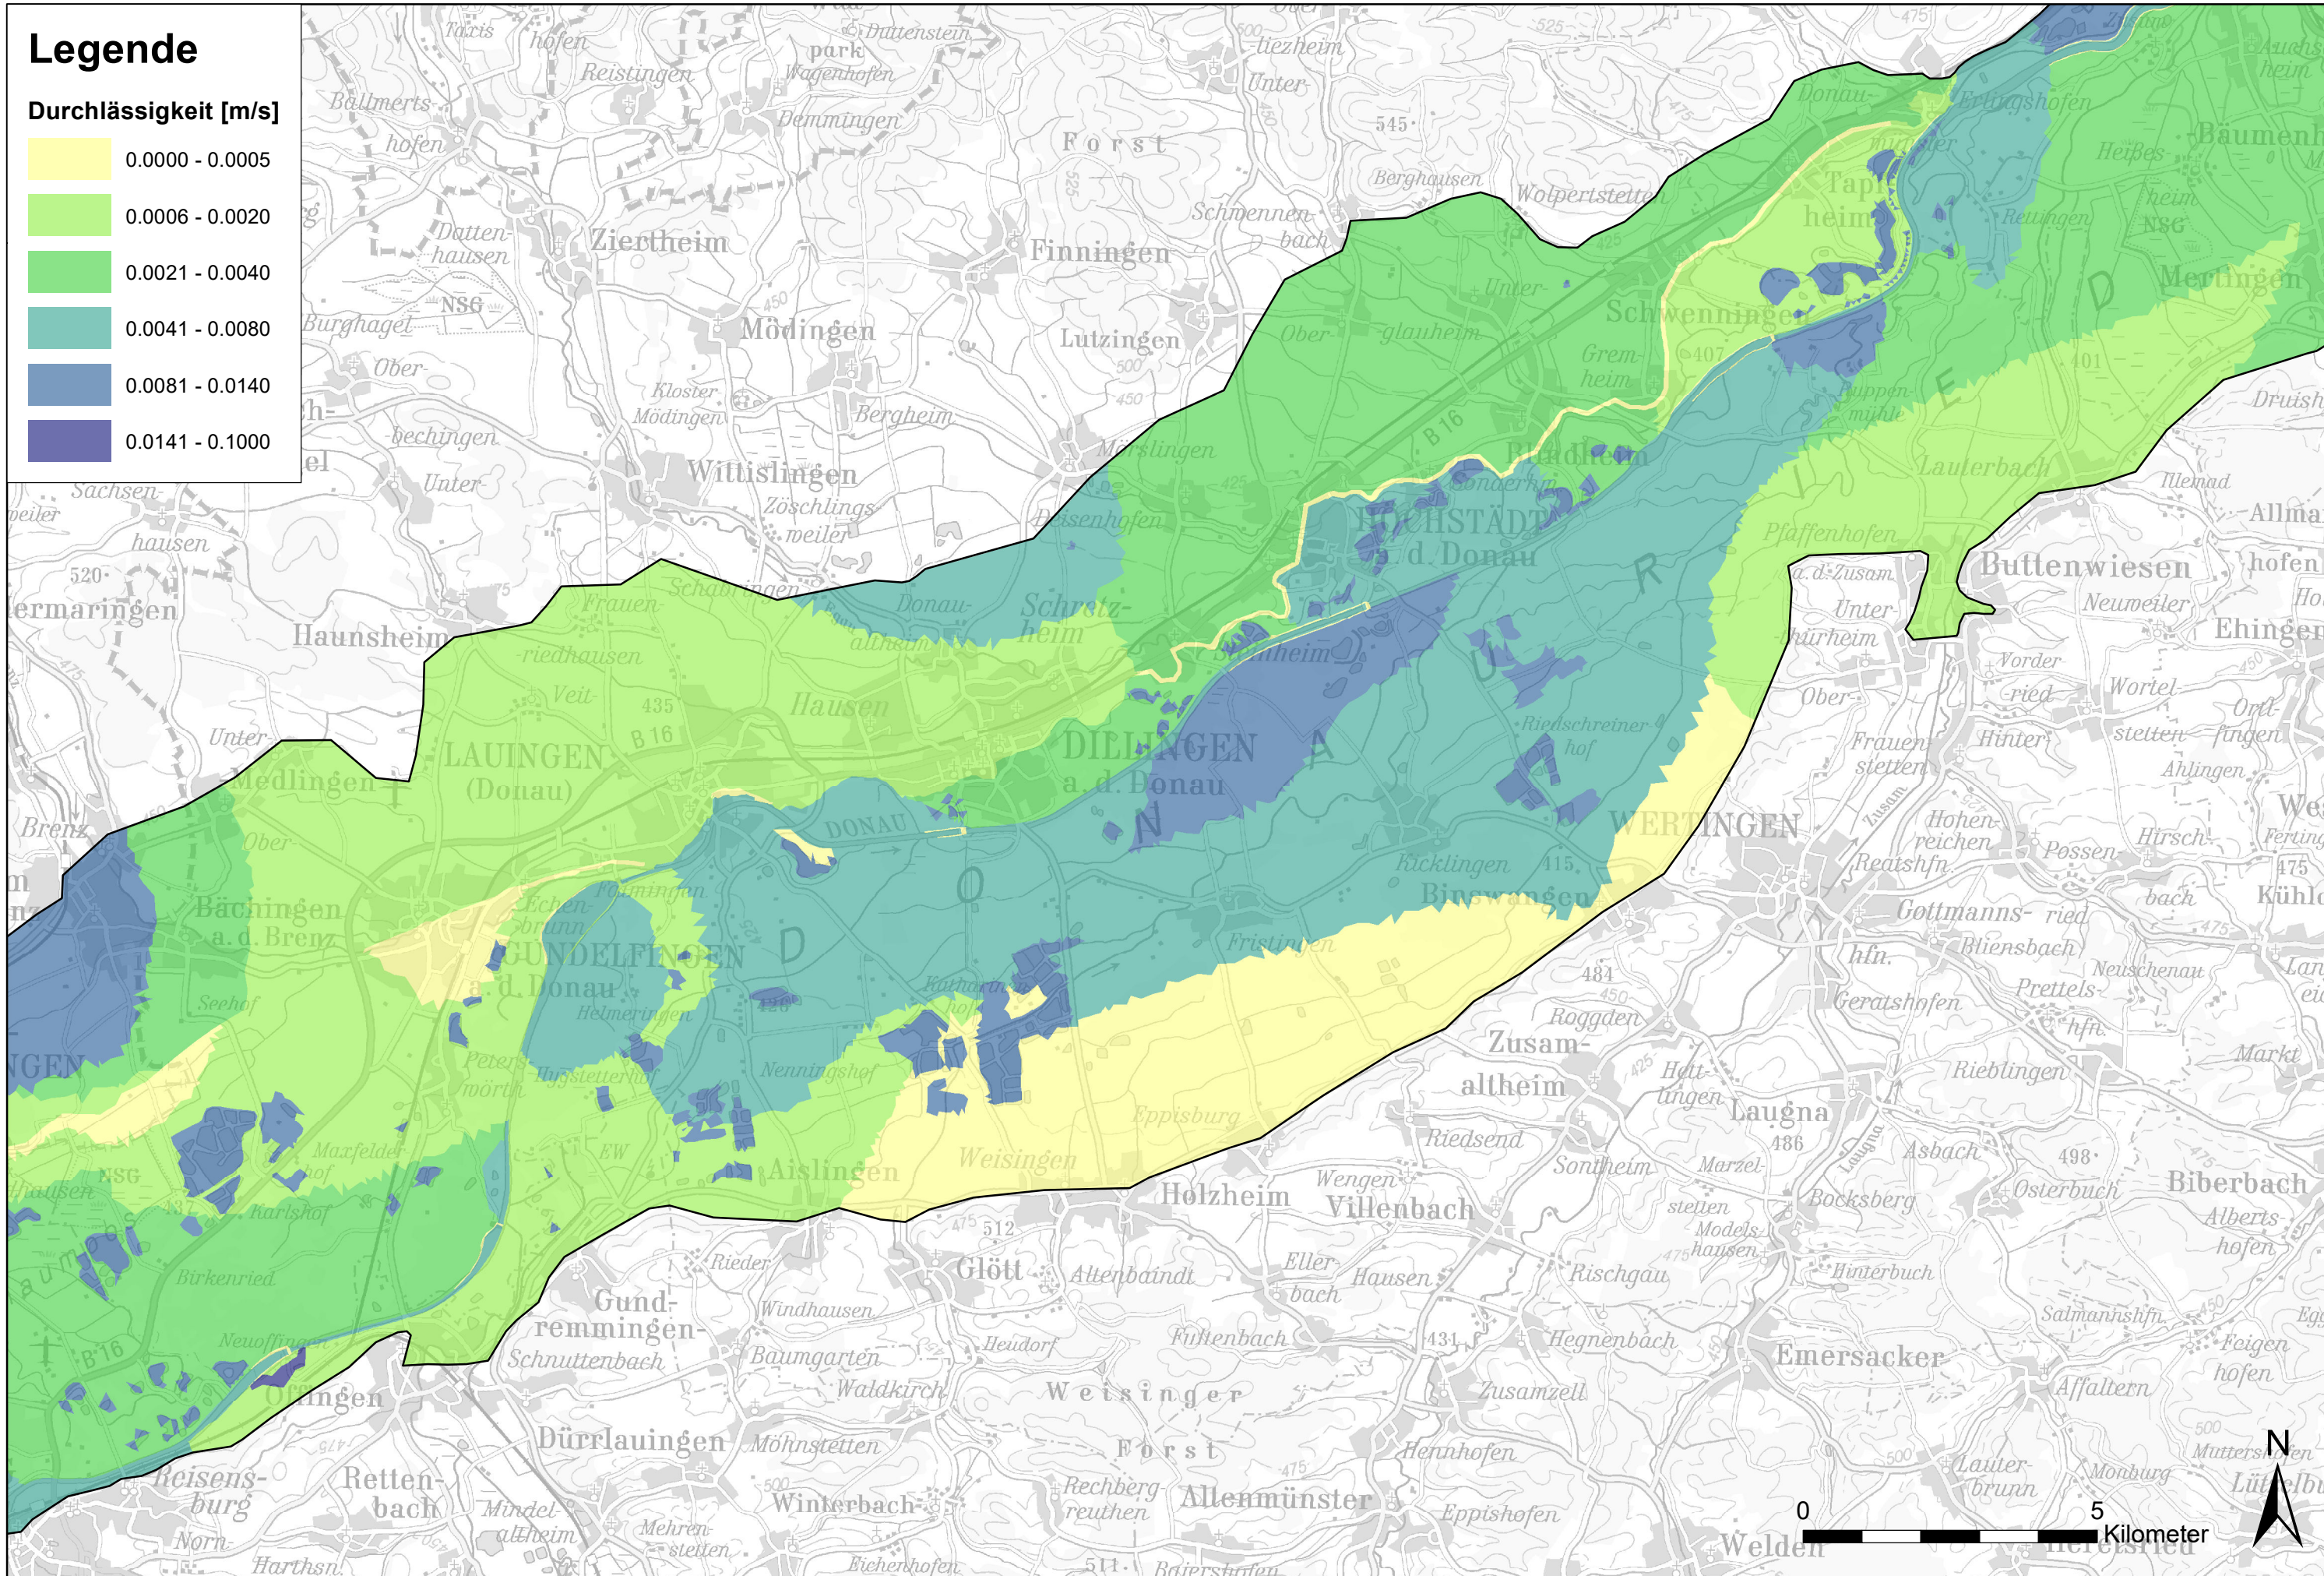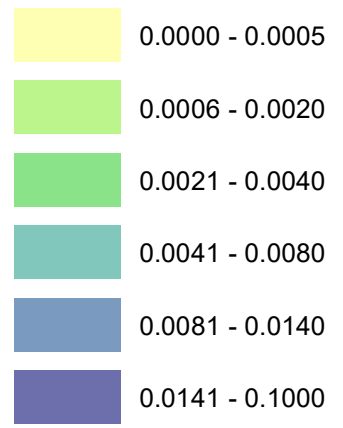

<p>Entwurfsverfasser:</p>	<p>Vorhabensträger:</p> <p>Freistaat Bayern Wasserwirtschaftsamt Donauwörth</p>	<p>Hochwasserschutz Aktionsprogramm Schwäbische Donau Rückhalte-Projekt</p>	<p>kf-Werte des Modells</p>	<p>Maßstab: 1:100'000</p> <p>Anlage: 5.2.2</p> <p>Plan-Nr.: 2</p>
---------------------------	---	---	-----------------------------	---

Legende

Durchlässigkeit [m/s]

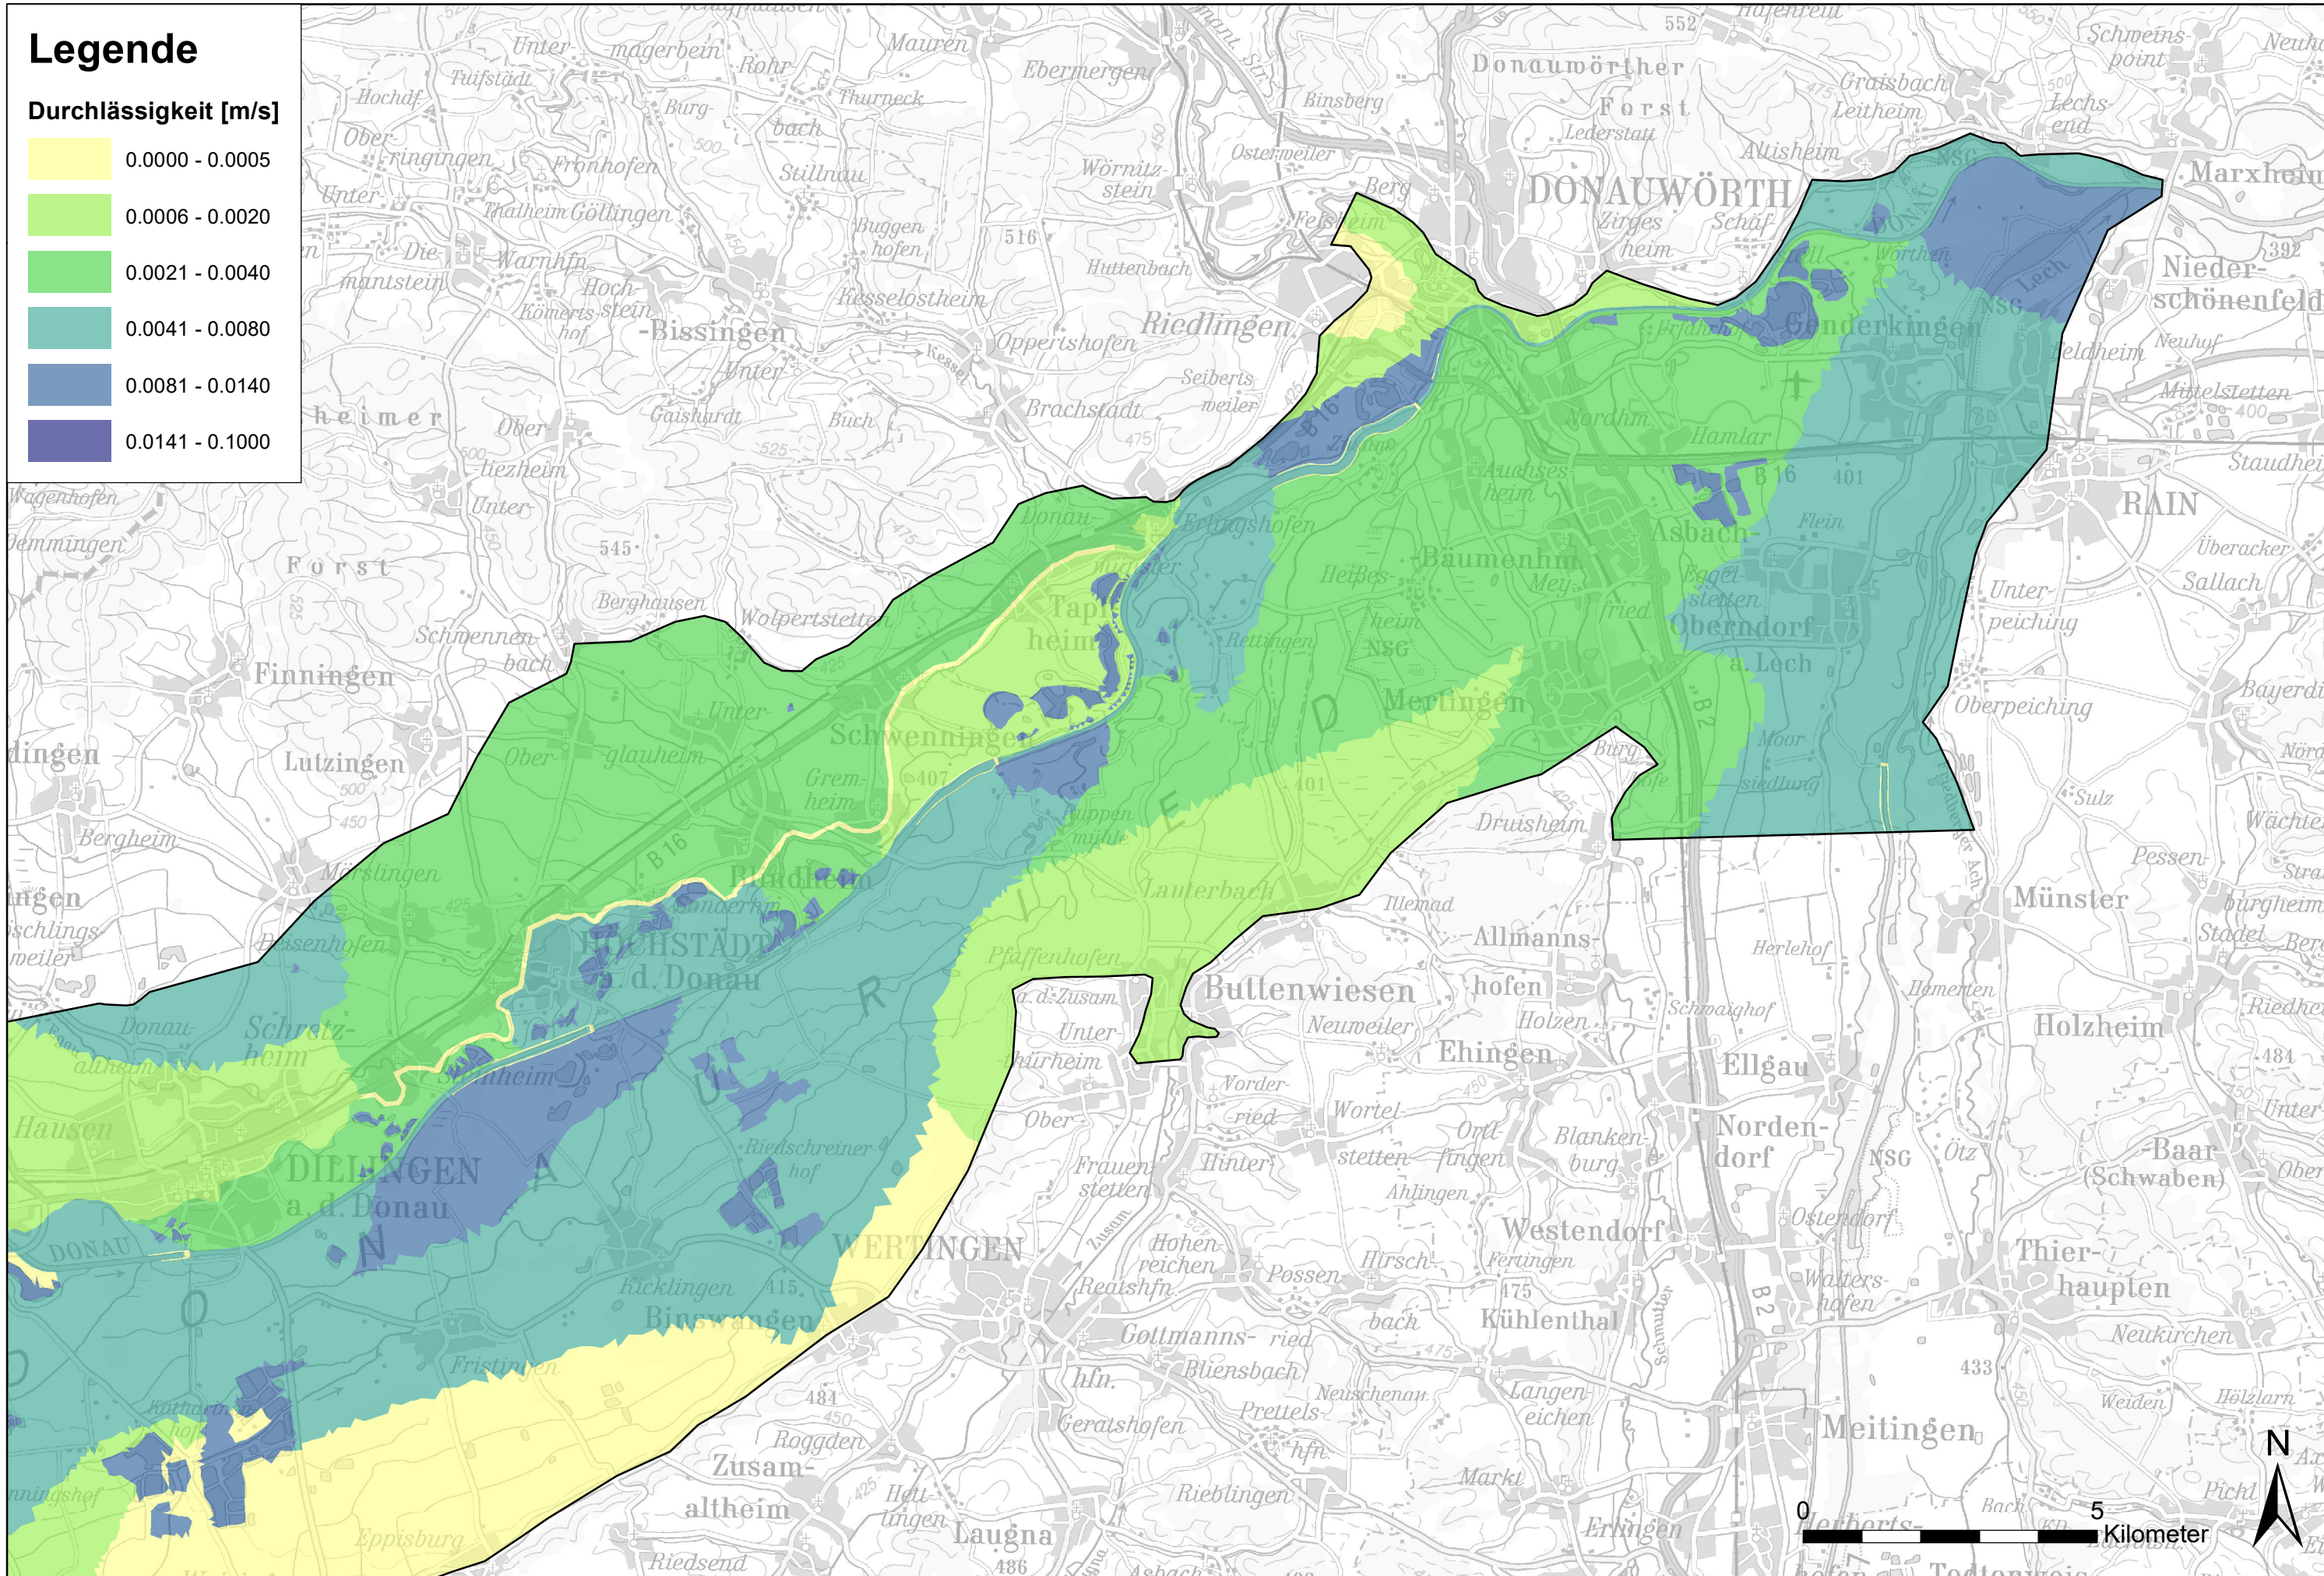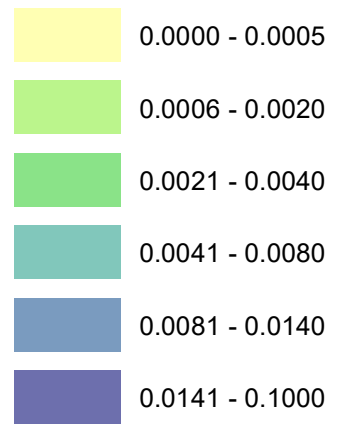

<p>Entwurfsverfasser:</p>	<p>Vorhabensträger:</p> <p>Freistaat Bayern Wasserwirtschaftsamt Donauwörth</p>	<p>Hochwasserschutz Aktionsprogramm Schwäbische Donau Rückhalte-Projekt</p>	<p>kf-Werte des Modells</p>	<p>Maßstab: 1:100'000</p> <p>Anlage: 5.2.2</p> <p>Plan-Nr.: 3</p>
---------------------------	---	---	-----------------------------	---