


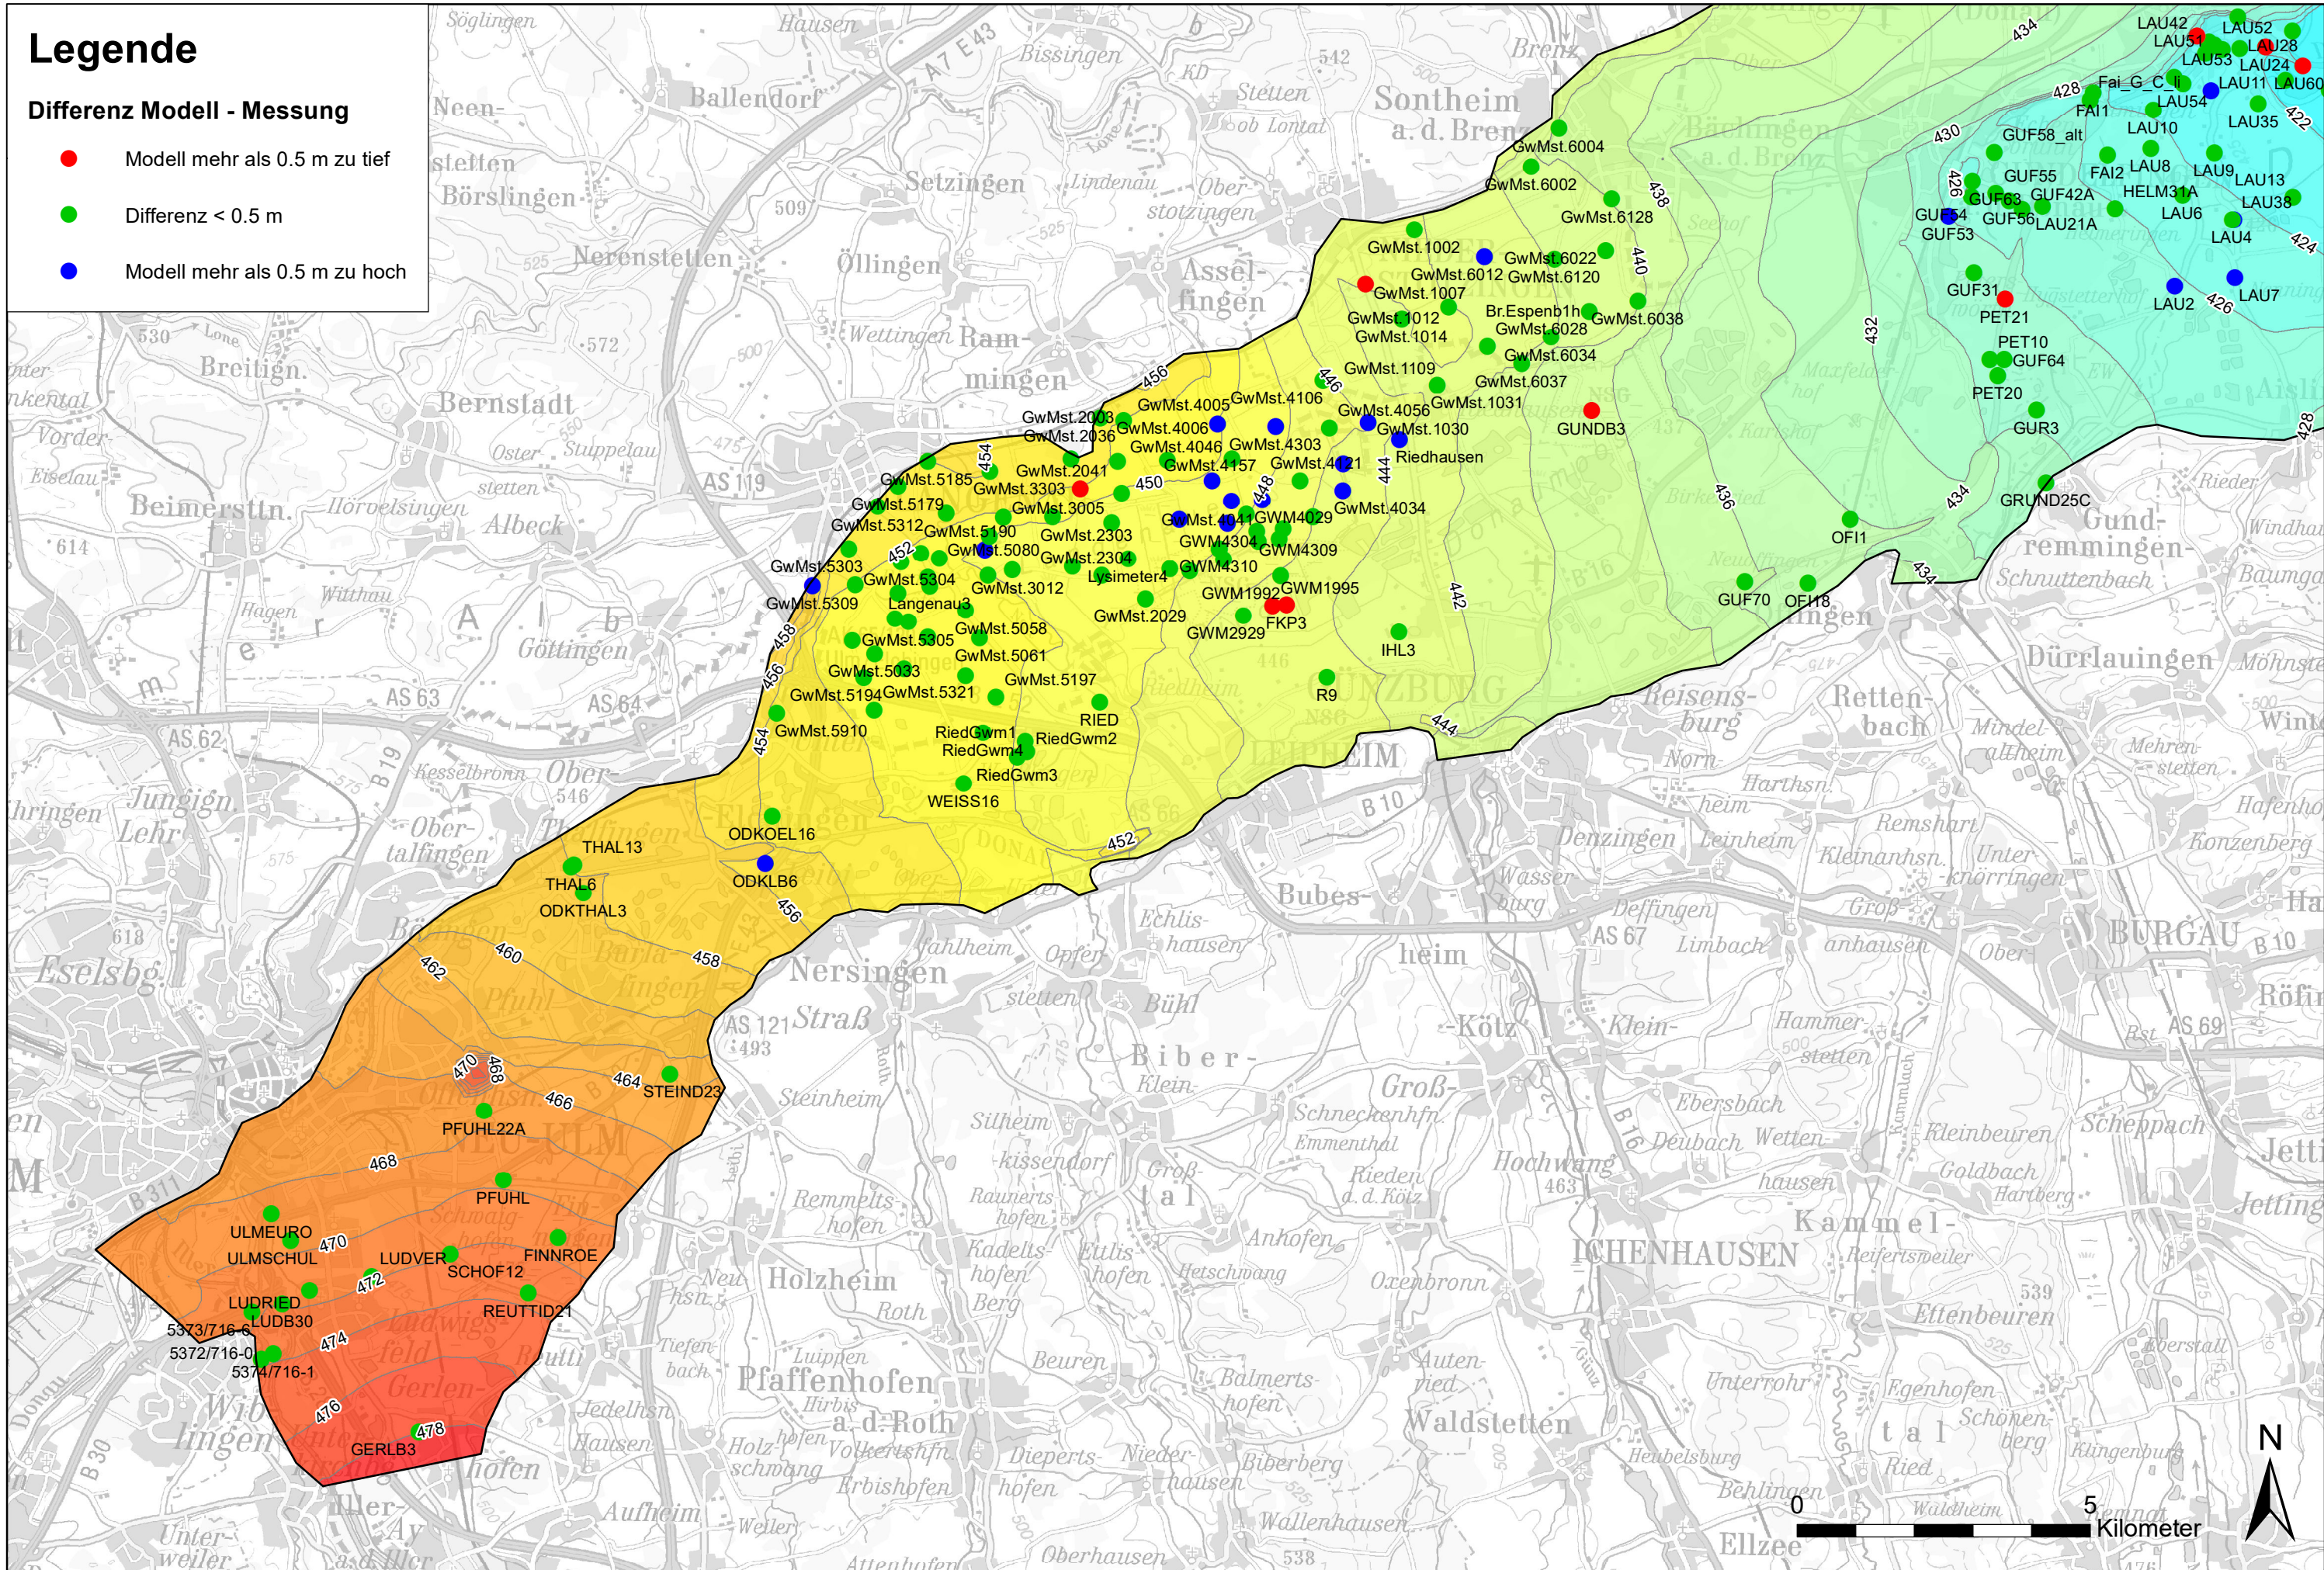

Legende

Differenz Modell - Messung

- Modell mehr als 0.5 m zu tief
- Differenz < 0.5 m
- Modell mehr als 0.5 m zu hoch




<p>Entwurfsverfasser:</p> 	<p>Vorhabensträger:</p> <p>Freistaat Bayern Wasserwirtschaftsamt Donauwörth</p> 	<p>Hochwasserschutz Aktionsprogramm Schwäbische Donau Rückhalte-Projekt</p>	<p>Grundwasserhöhengleichen bei Niederwasserstand am 4.10.2015 und Modellabweichungen</p>	<p>Maßstab: 1:100'000</p>	<p>Anlage: 5.2.7 Plan-Nr.: 1</p>
---	---	---	---	-------------------------------	--

Legende

Differenz Modell - Messung

- Modell mehr als 0.5 m zu tief
- Differenz < 0.5 m
- Modell mehr als 0.5 m zu hoch

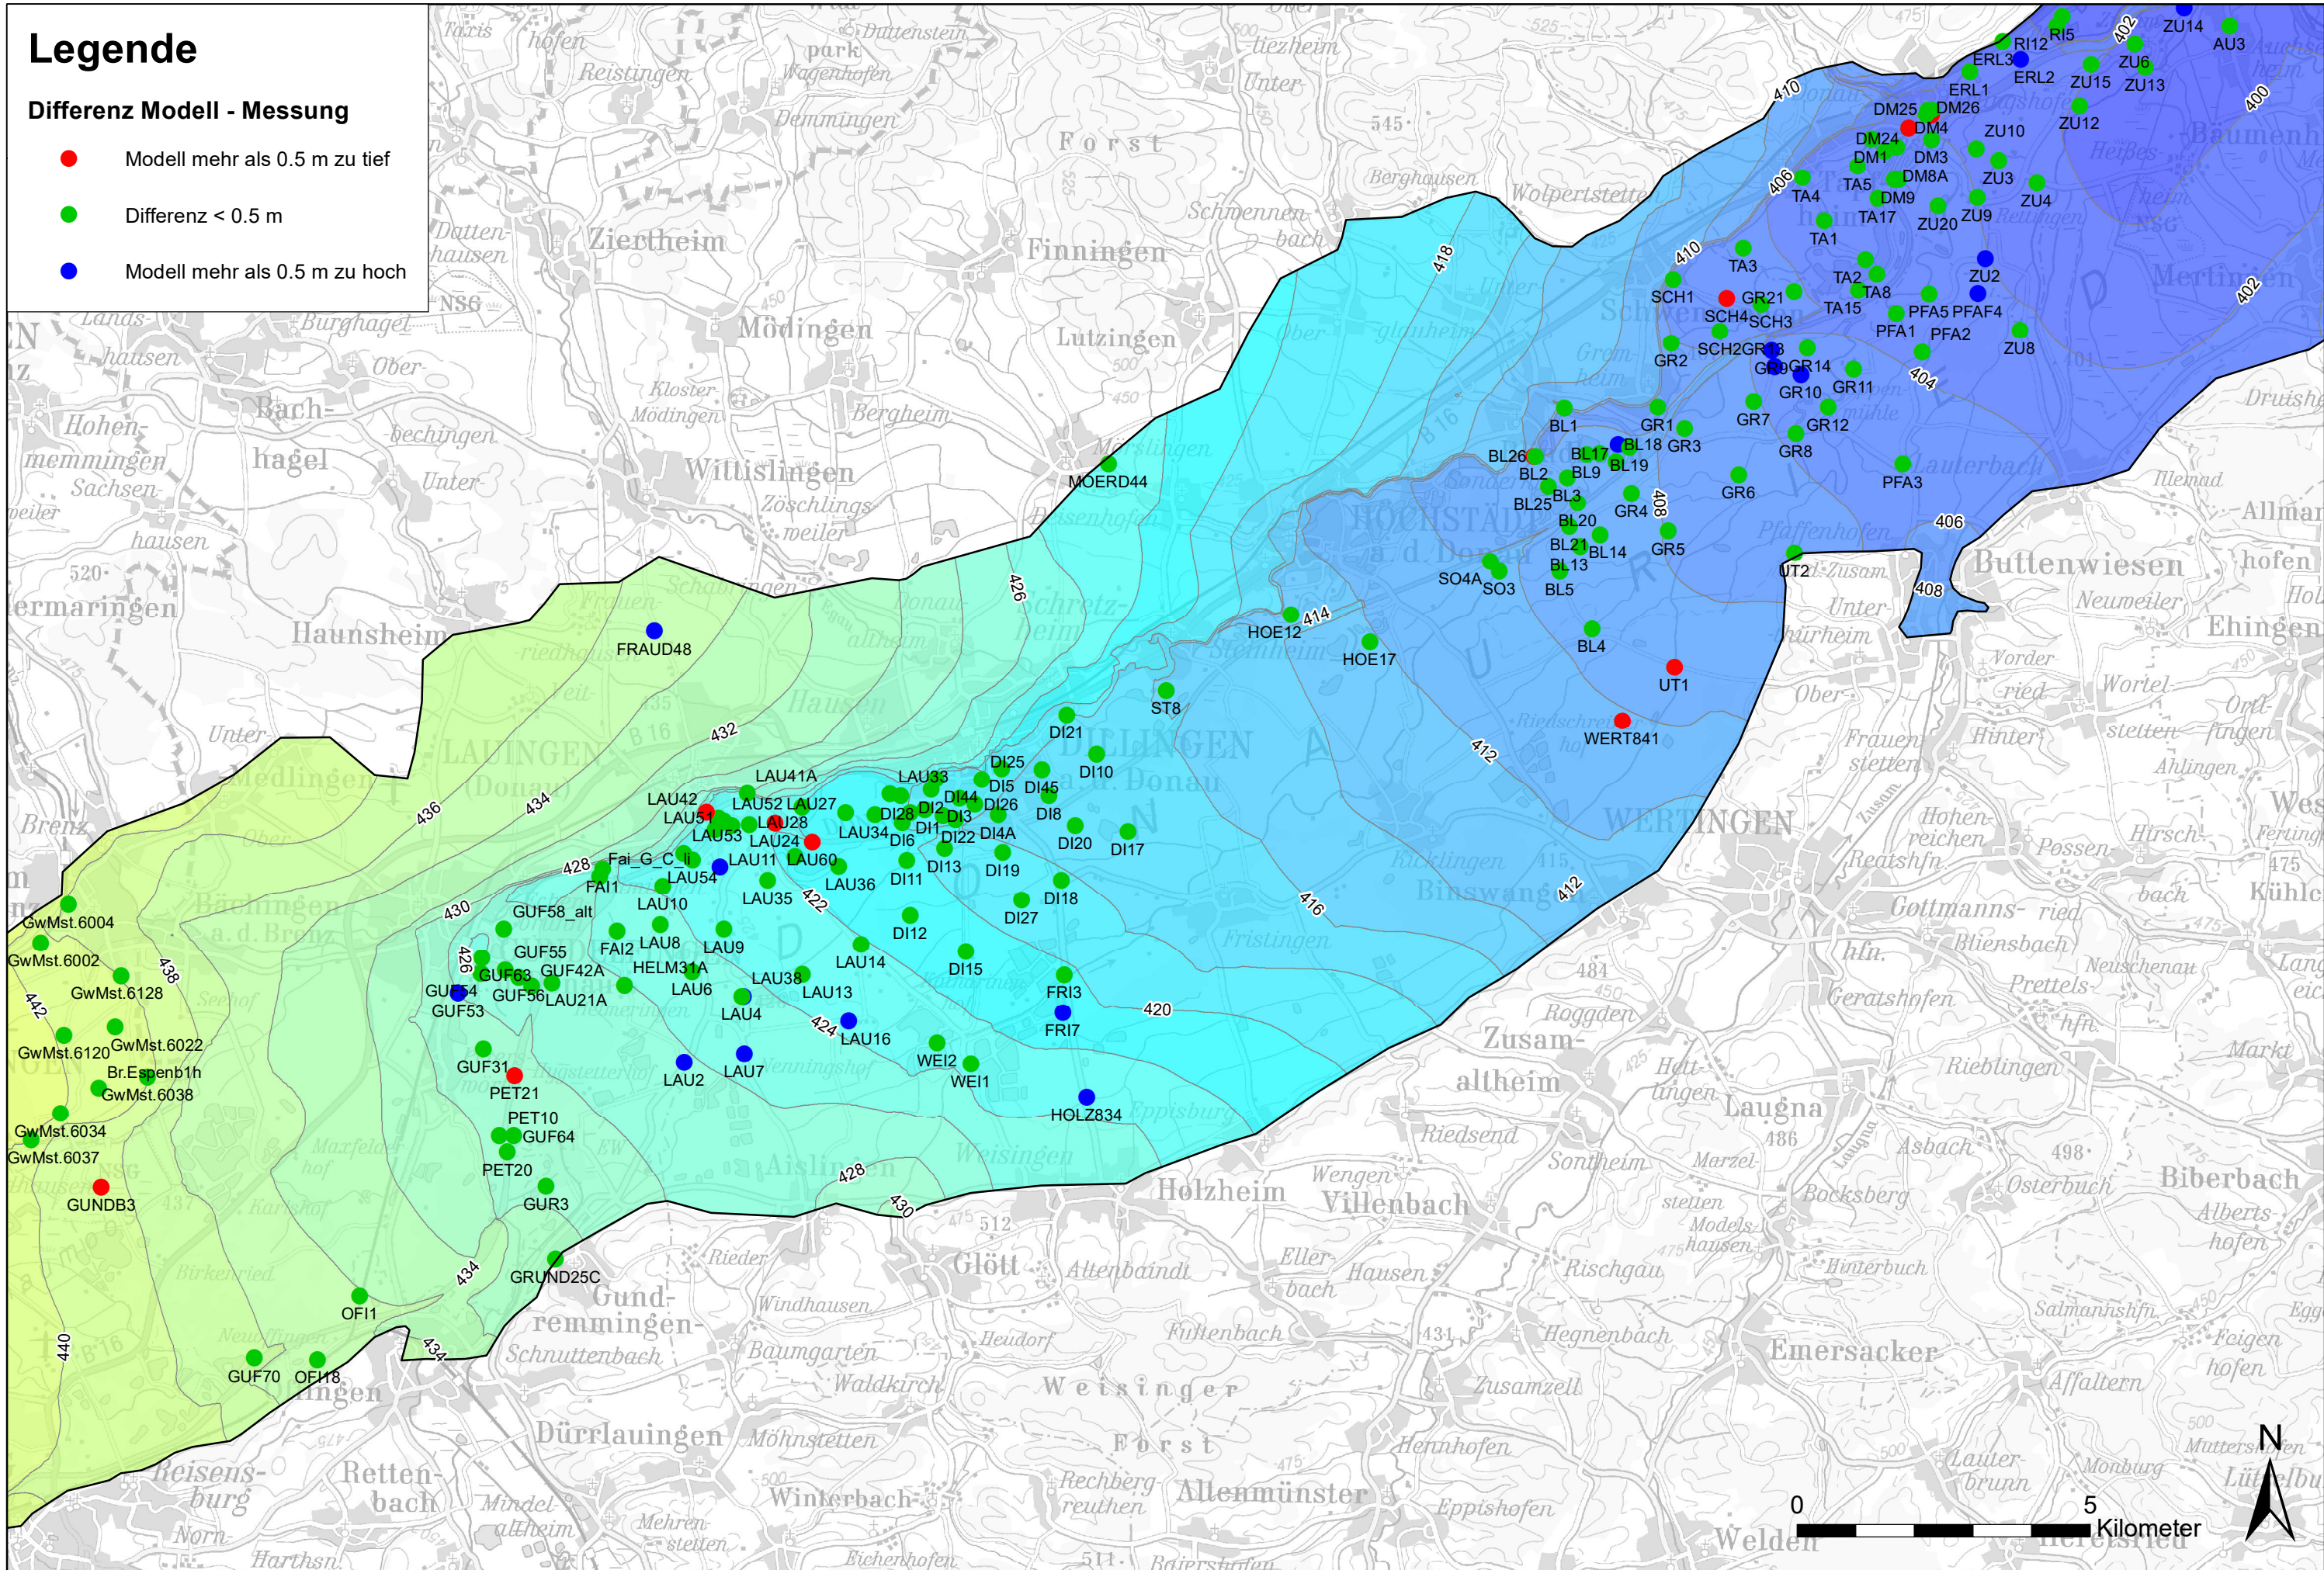


Entwurfsverfasser: 	Vorhabensträger: Freistaat Bayern Wasserwirtschaftsamt Donauwörth 	Hochwasserschutz Aktionsprogramm Schwäbische Donau Rückhalte-Projekt	Grundwasserhöhengleichen bei Niederwasserstand am 4.10.2015 und Modellabweichungen	Maßstab: 1:100'000	Anlage: 5.2.7 Plan-Nr.: 2
------------------------	---	--	--	-----------------------	------------------------------------

Legende

Differenz Modell - Messung

- Modell mehr als 0.5 m zu tief
- Differenz < 0.5 m
- Modell mehr als 0.5 m zu hoch

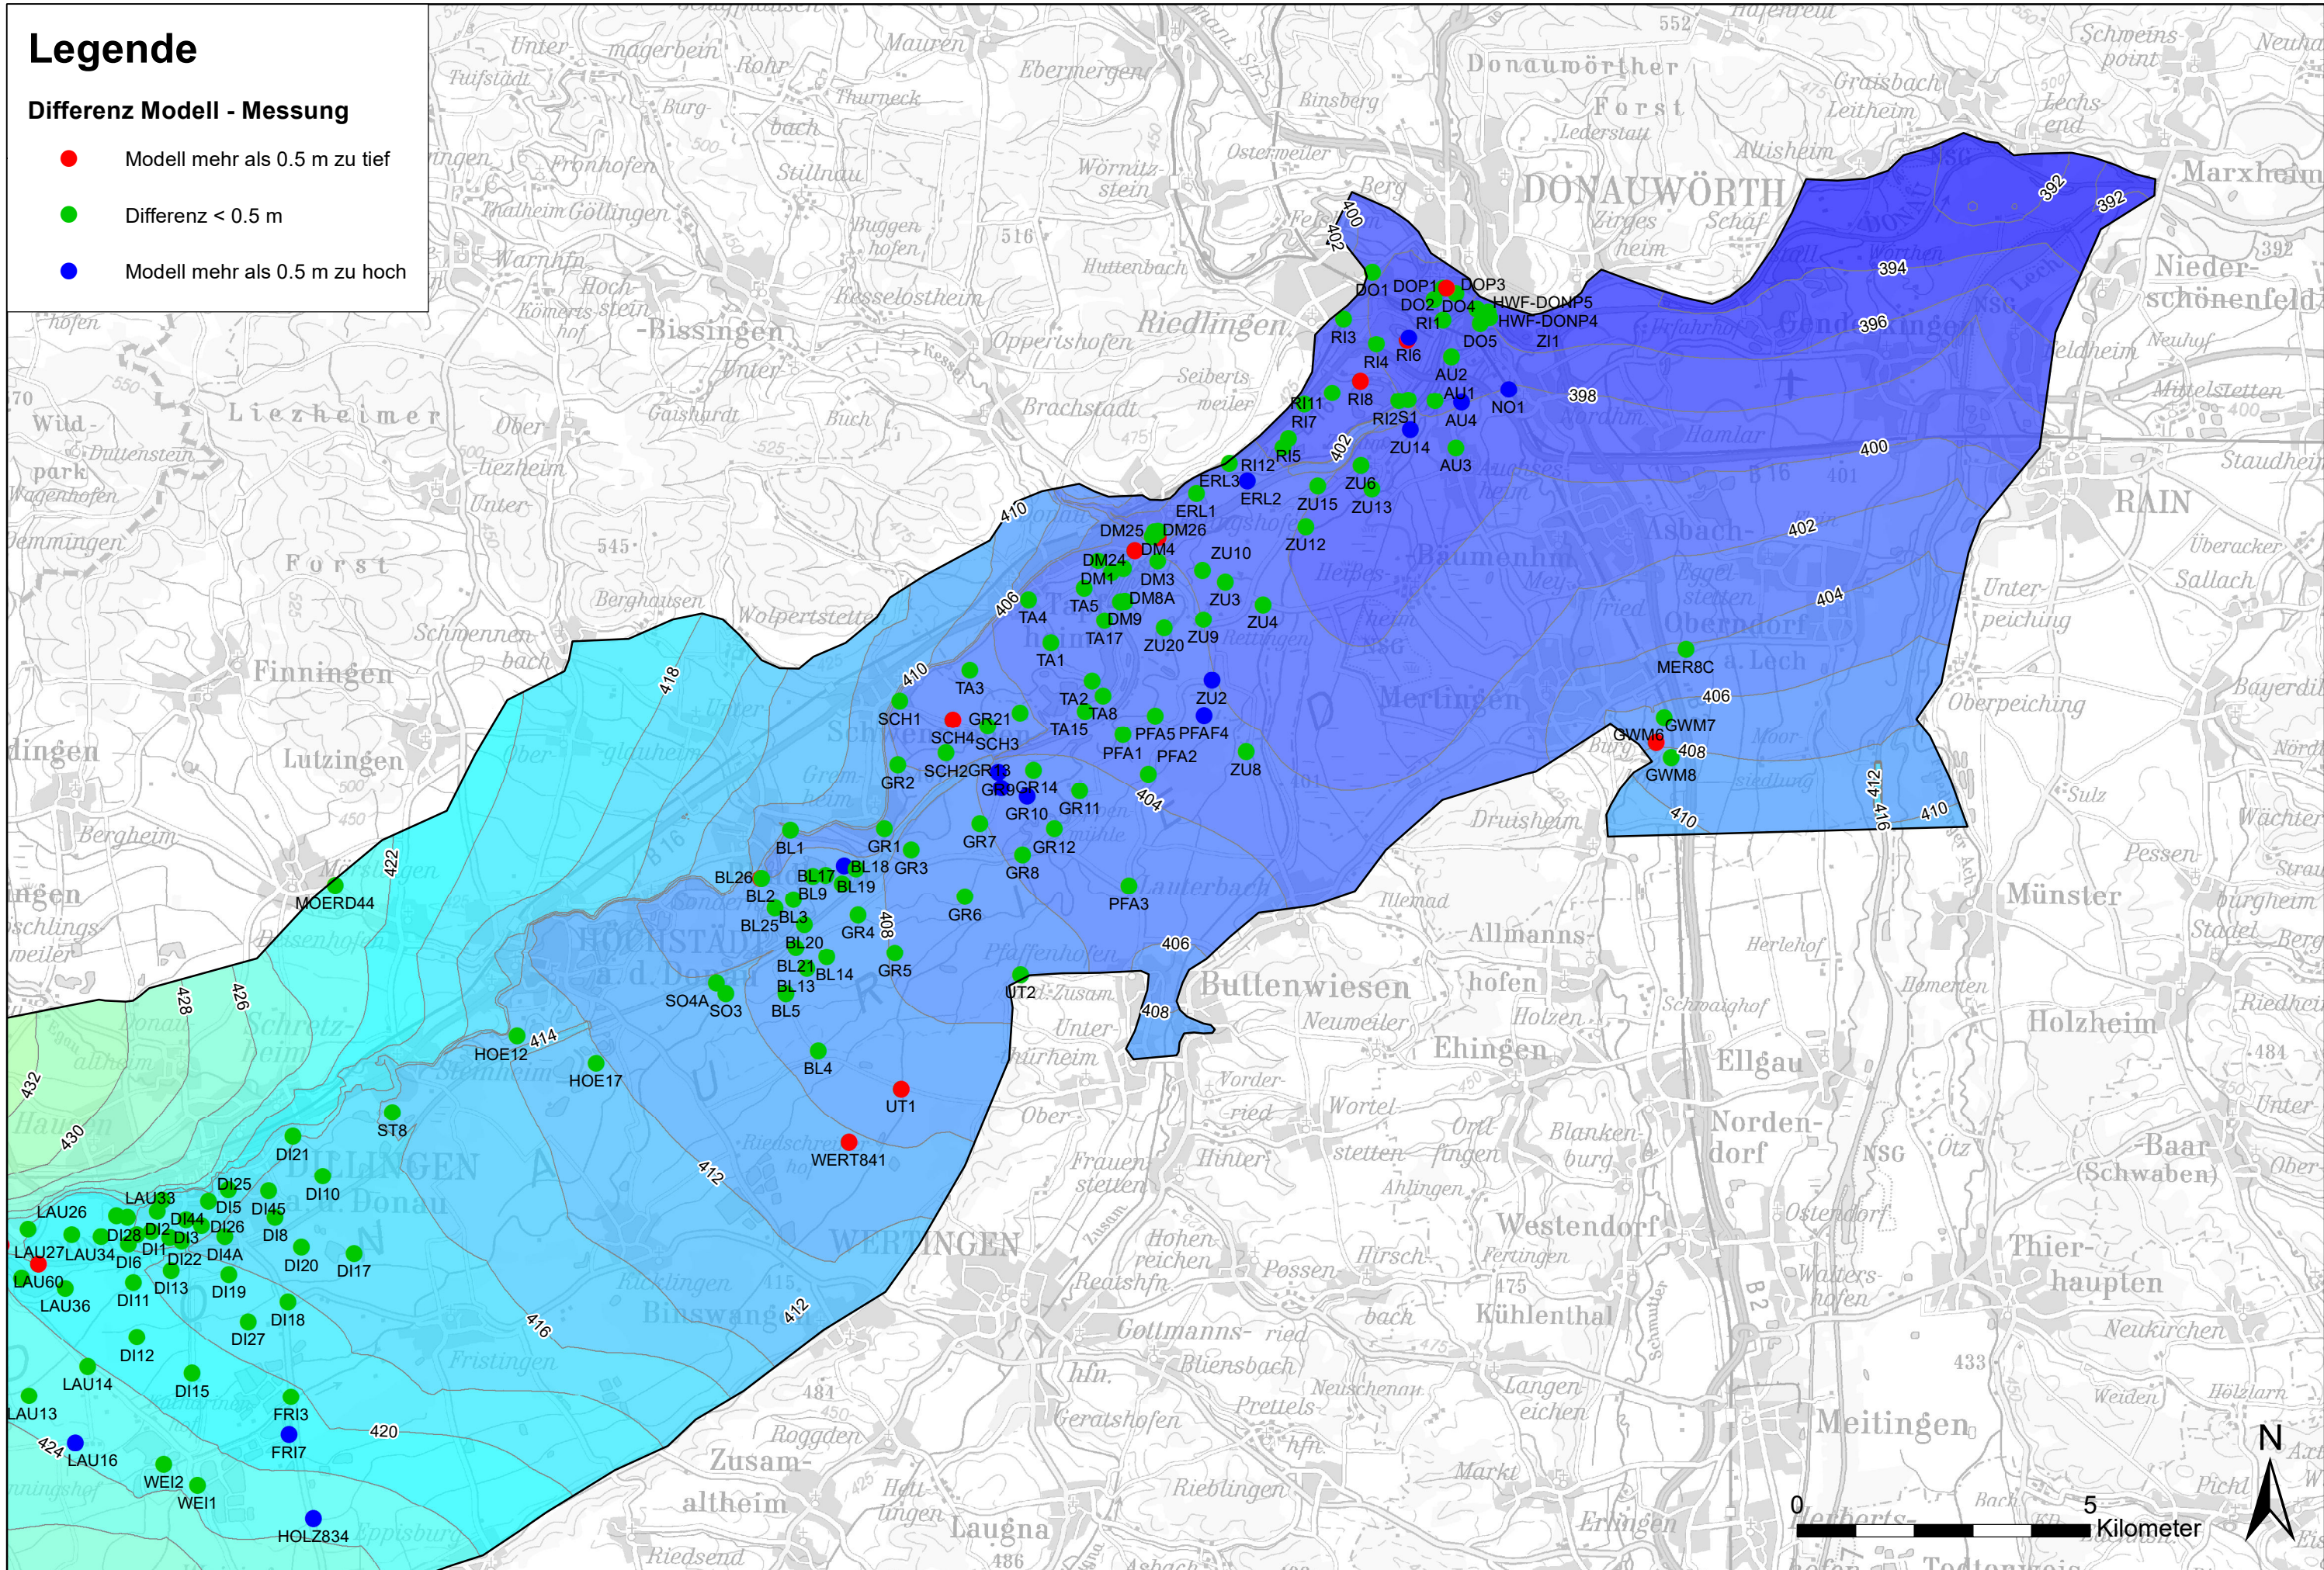

Entwurfsverfasser:

Vorhabensträger:
 Freistaat Bayern
 Wasserwirtschaftsamt Donauwörth

Hochwasserschutz Aktionsprogramm
 Schwäbische Donau
 Rückhalte-Projekt

Grundwasserhöhengleichen bei
 Niederwasserstand am 4.10.2015
 und Modellabweichungen

Maßstab: 1:100'000	Anlage: 5.2.7
	Plan-Nr.: 3