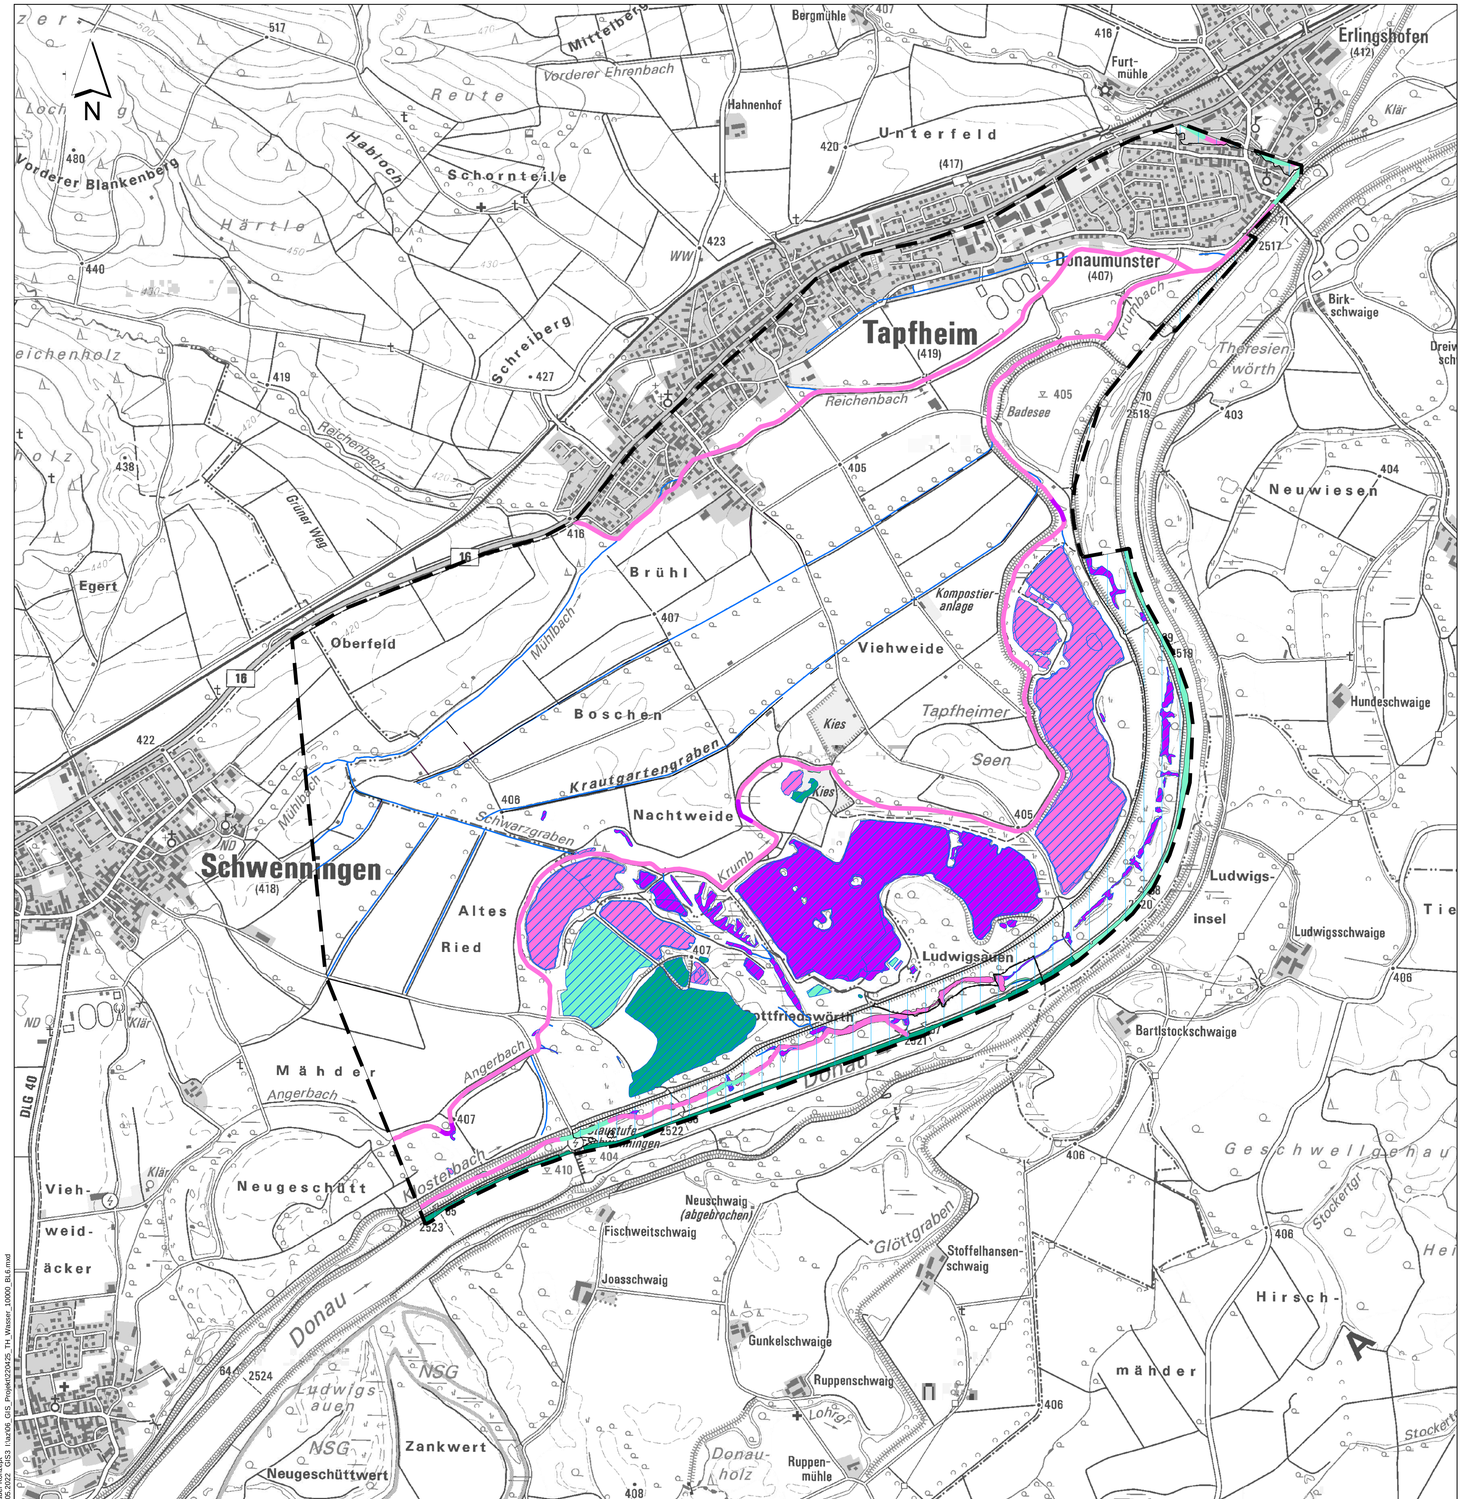

Bauder Konzept
17.05.2022 GIS1 \\unifs_GIS_Projekte\2022\25_TH_Wasw_10000_BA.mxd

Raumordnungsvariante A

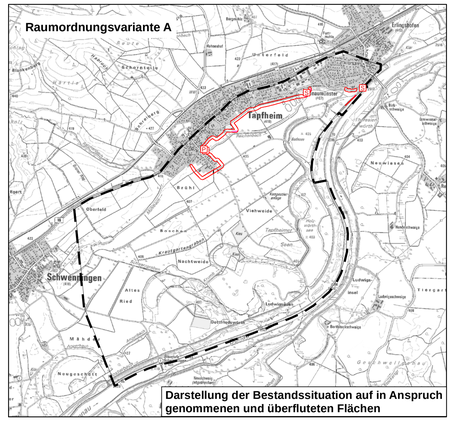

Darstellung der Bestandssituation auf in Anspruch genommenen und überfluteten Flächen

Raumordnungsvariante B

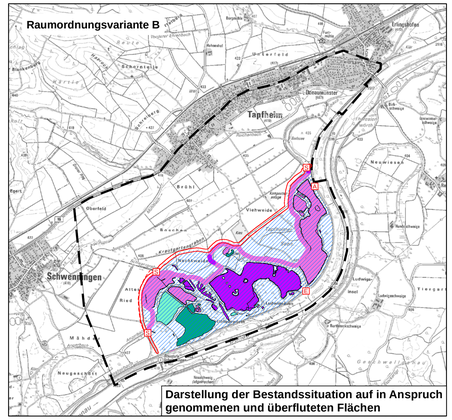

Darstellung der Bestandssituation auf in Anspruch genommenen und überfluteten Flächen

Nachrichtlich

- Untersuchungsraum
- Flutungsgerinne
- Fläche für Deich / Geländemodellierung
- Deichscharte
- Grabenneubau

Bauwerke

- E Einlassbauwerk
- A Auslaufbauwerk
- D Durchlass, Verrohrung
- P Pumpwerk, Schöpfwerk
- S Sielbauwerk

Überflutung im Planzustand bei Extremhochwasser

- zusätzlich überflutete Flächen

Blattschnittübersicht 1: 500.000

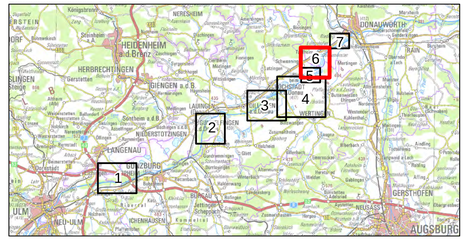

WASSER

Bestand

- Stillgewässer
- Fließgewässer

Bewertung der Oberflächengewässer

(Mittelwert aus Gewässerstrukturgüte und Ökologischem Zustand)

- sehr hoher funktionaler Wert
- hoher funktionaler Wert
- mittlerer funktionaler Wert
- geringer funktionaler Wert
- sehr geringer funktionaler Wert

Schutzgebiete und verbindliche Festsetzungen

- Festgesetztes Überschwemmungsgebiet (HQ 100)
- Festgesetztes Trinkwasserschutzgebiet Zone I
- Festgesetztes Trinkwasserschutzgebiet Zone II
- Festgesetztes Trinkwasserschutzgebiet Zone III A, Zone IIIB, Zone III

Wasserwirtschaftsamt Donauwörth

Gew I

Donau

Iller- bis Lechmündung

Nachdruck oder Vervielfältigung, auch auszugsweise, nur mit Genehmigung des Herausgebers.
Geobasisdaten © Bayerische Vermessungsverwaltung 2010

Koordinatenreferenzsystem: DHDN 3-Degree Gauss Zone 4 (EPSG:31468)
Höhenbezugssystem: DHHN2016

Vorhaben:	Hochwasserschutz Aktionsprogramm Schwäbische Donau Rückhalte-Projekt	Anlage:	8.1.6.6
Vorhabensträger:	Freistaat Bayern vertreten durch das Wasserwirtschaftsamt Donauwörth Förgstraße 23, 86609 Donauwörth, Tel. 0906/7009-0, Fax 0906/7009-136	Plan-Nr.:	1
Landkreis:	Dillingen a. d. Donau		
Gemeinde:	Tapfheim, Schwenningen		
Kennzeichen:	G1h7731390001		
	Rückhalteraum Tapfheim Schutzgut Wasser Bestand und Konflikte	Maßstab:	1: 10.000
			Datum, Name:
		entw.	März 2022, Koch / Pfaller
Entwurfsverfasser: **ARGE Hochwasserschutz Schwäbische Donau** Bauder Konzept GmbH Björnsen Beratende Ingenieure GmbH WALD + CORBE Consulting GmbH 23.05.2022 Datum / gez. Dr.-Ing. Michael Probst	Vorhabensträger: 23.05.2022 Datum / gez. Dr.-Ing. Andreas Rimböck, Ltd. Baudirektor	gez.	März 2022, Krause / Meißner
		gepr.	Mai 2022, Probst
		gepr.	Mai 2022, Löffler